


INDUSTRIJSKA ZONA "POLJA"
 KATASTARSKI PLAN S OZNAČENIM GRANICAMA
 OBUHVATA ZONE I IZGRAĐENOM INFRASTRUKTUROM

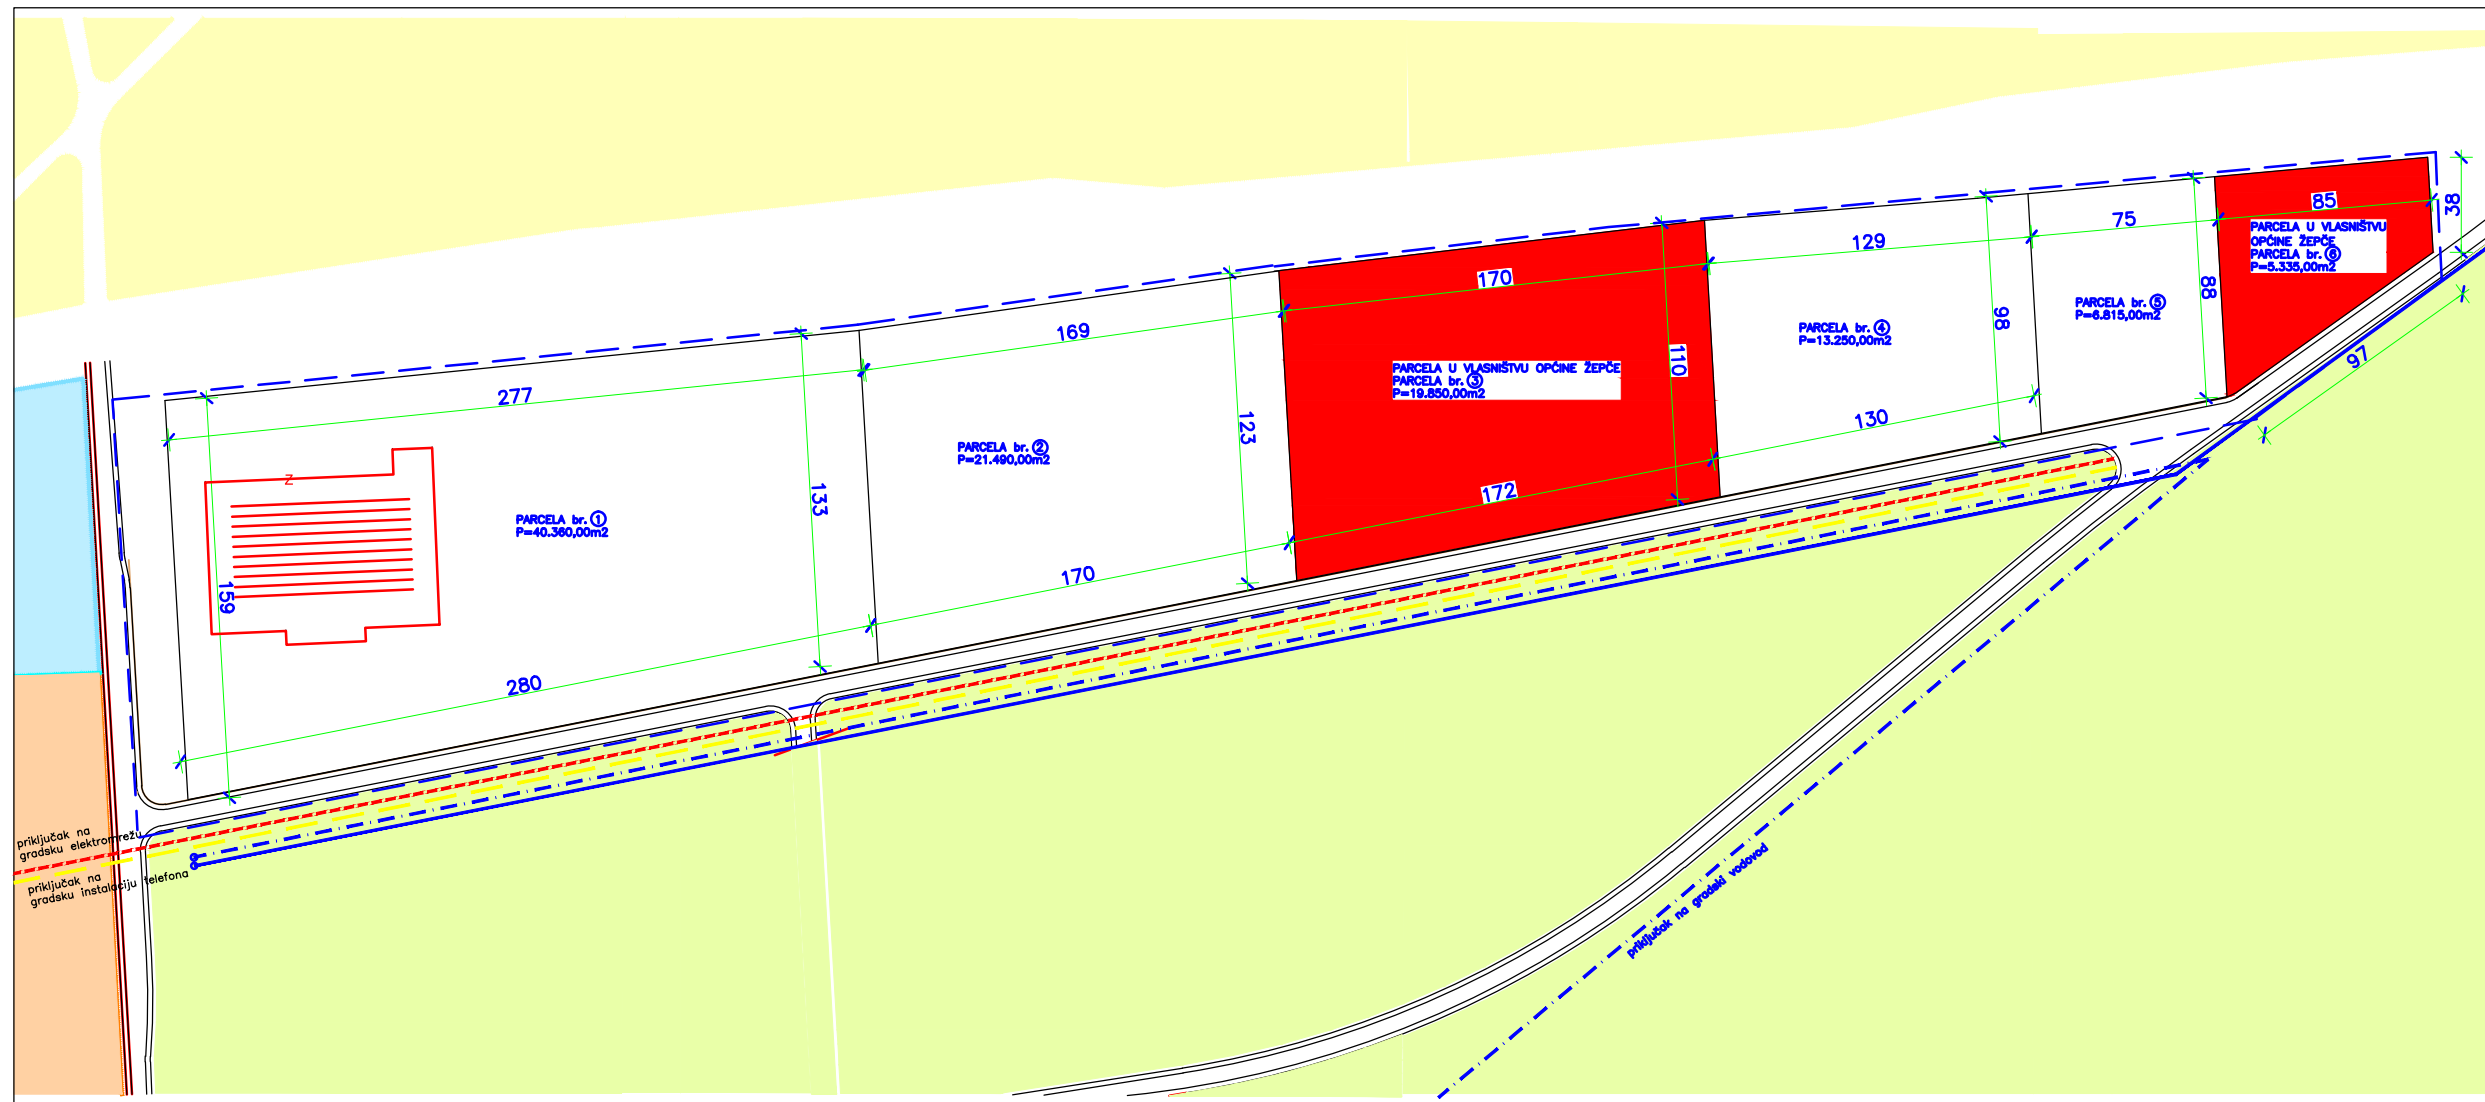

URBANISTIČKI PROJEKT

KAZALO:

- granica poslovne zone (grupa koja ne zagađuje okoliš)
- PROMETNICA
- regulaciona linija ili granica parcele
- primarni vod kanalizacije
- dovodna vodovodna instalacija
- vod elektroinstalacijski
- vod poštanske instalacije

NAMJENA POVRŠINA:

- PARCELE U VLASNIŠTVU OPĆINE ŽEPČE
- proizvodna (grupa koja ne zagađuje okoliš)
- pretežito stambena i poslovna (uslužna i trgovačka)
- poslovna (uslužna i trgovačka)
- pretežito stambena
- obradivo tlo

priključak na gradsku elektranu
 priključak na gradsku instalaciju telefona

priključak na gradsku vodovodnu